



ÚZEMNÍ SYSTÉM EKOLOGICKE STABILITY

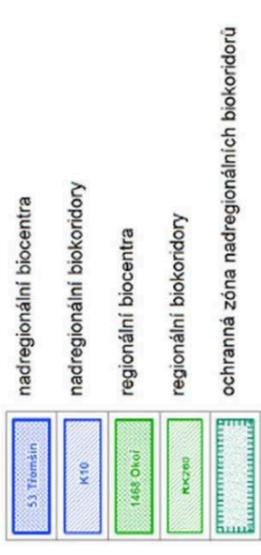


ROZVOJOVÉ OBLASTI A OSY

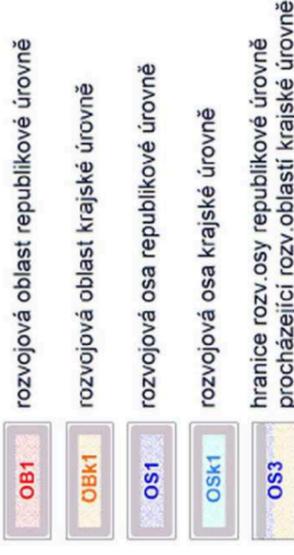

SPECIFICKÉ OBLASTI





KATEGORIZACE CENTER


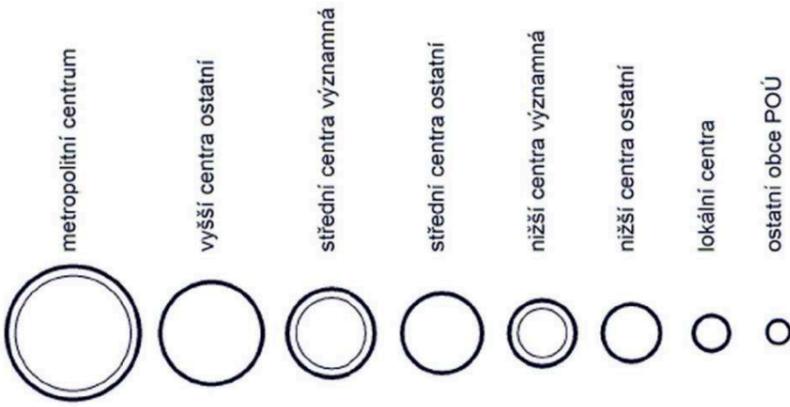


Mladá Boleslav název centra
 Libušín nad Vltavou název obce

ZAKLADNÍ INFORMACE O ÚZEMÍ

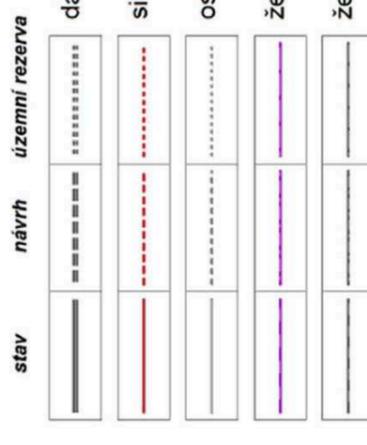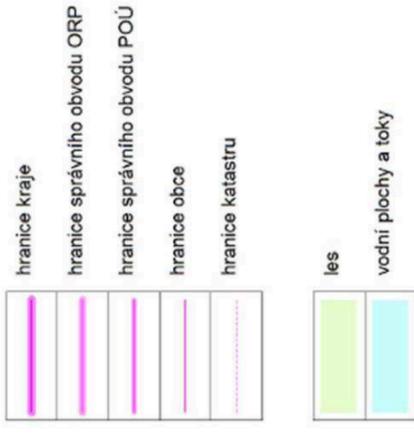

Upozornění :
 Uvedená legenda platí pro řešené území.
 Informace zobrazené mimo řešené území jsou orientační
 a slouží pouze pro ilustraci souvislosti.

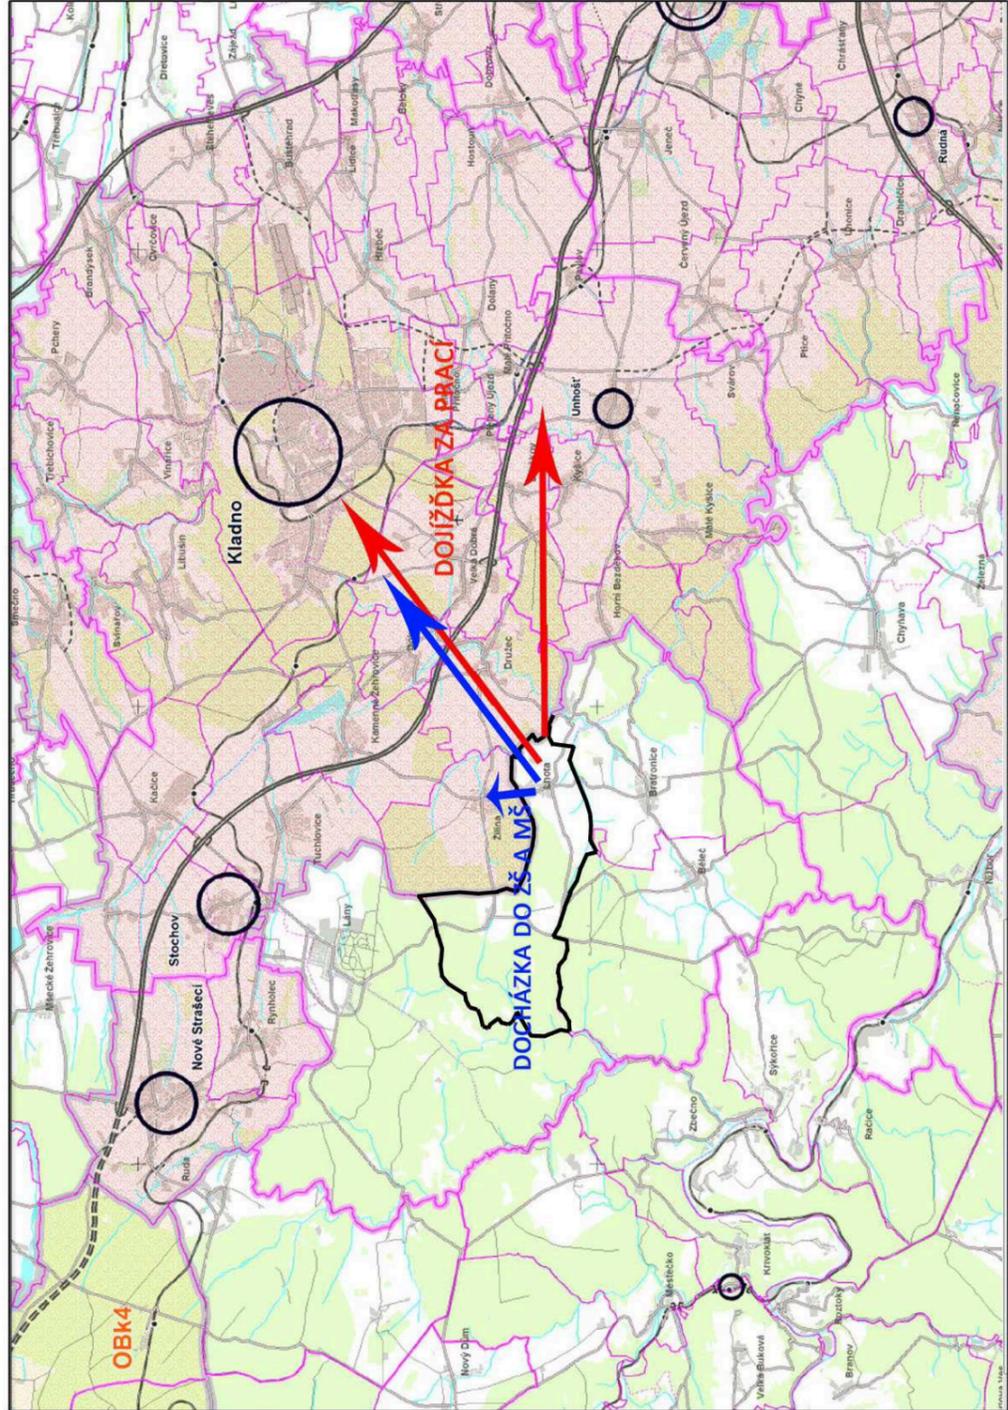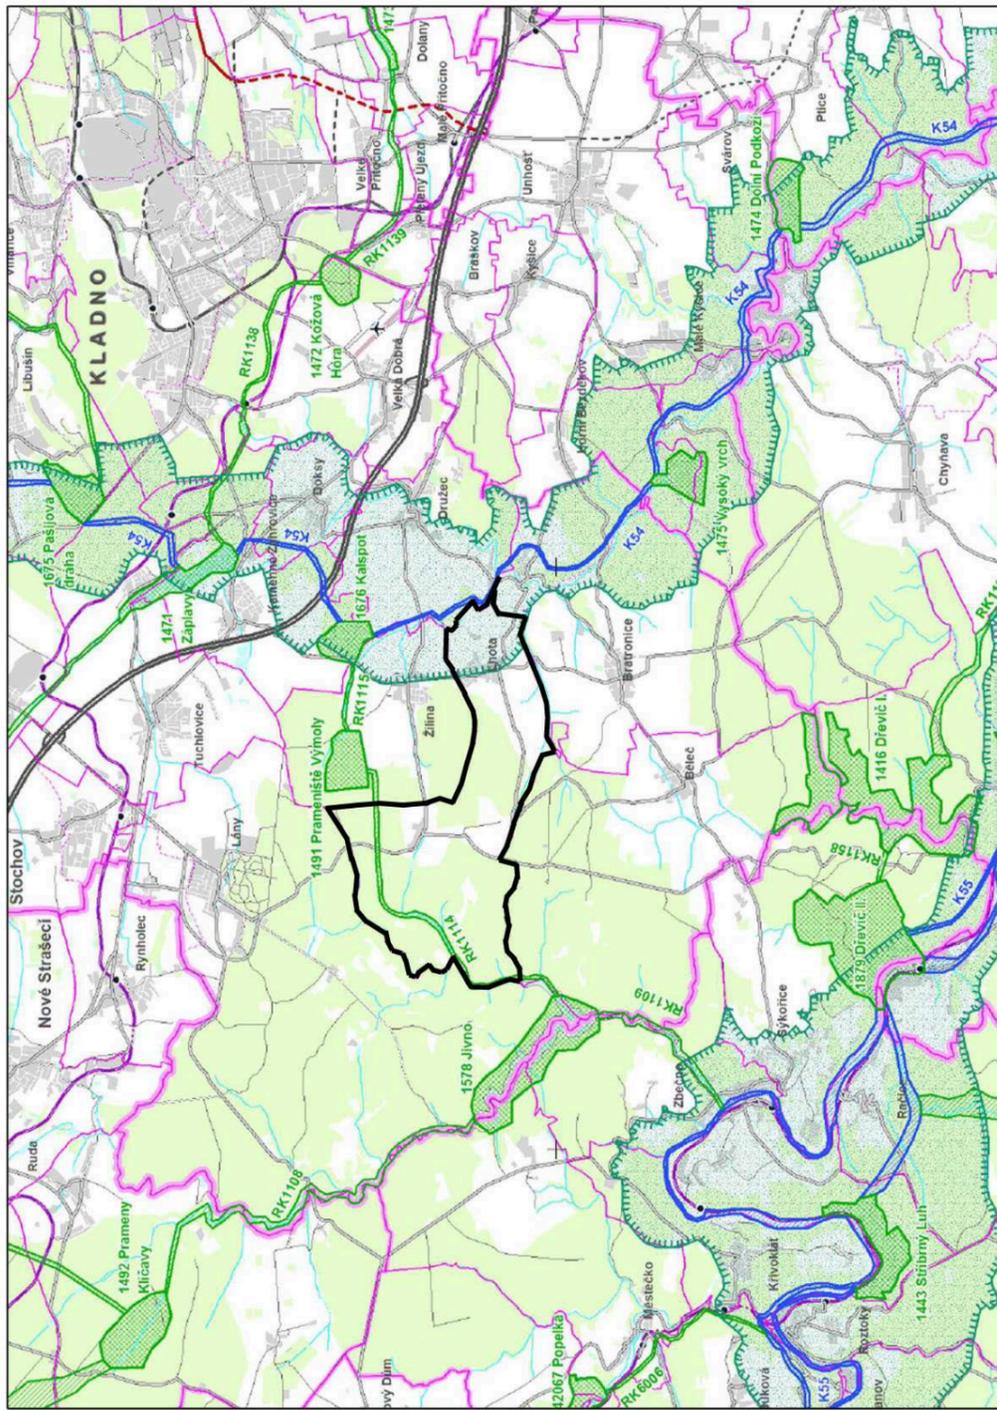

Označení správního orgánu, který územní plán vydal:	Zastupitelstvo obce Lhota u Kamenných Žehrovic
Číslo jednací:	
Datum nabytí účinnosti:	
Jméno a příjmení, funkce a podpis oprávněné úřední osoby pořizovatele, otisk úředního razítka:	

starosta obce pan M. Poddaný

VÝKRES	PARÉ	ING. ARCH. J. MEJSNAROVÁ AUTORIZOVANÝ ARCHITEKT SPOLUPRÁCE ING.ARCH.M.TUŇKOVÁ, ING.D.FRANKE,Ph.D. URBANISTICKÉ STUDIO, DOBRŮCHOVICE
VÝKRES	8	
VÝKRES ŠIRŠÍCH ÚZEMNÍCH VZTAHŮ		
GRAFICKÁ ČÁST ODŮVODNĚNÍ ÚZEMNÍ PLAN LHOTA		
DATUM ZPRACOVÁNÍ ČERVEN/2014		SCHÉMA